



圖例說明:

- 結構體
- 地坪完成面
- RA3防水層
- 排水接頭
- 菜瓜布
- 4"PVC管(完成後拔除)
- 3"PVC管(完成後拔除)
- 1.5"PVC管(完成後拔除)
- 2.5"PVC管

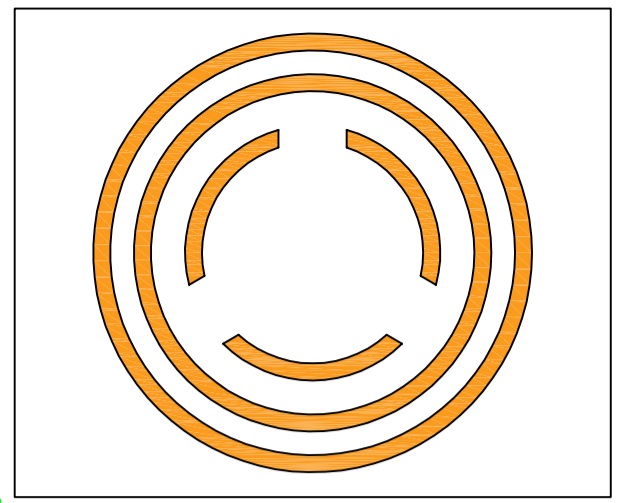

排水接頭平面示意圖

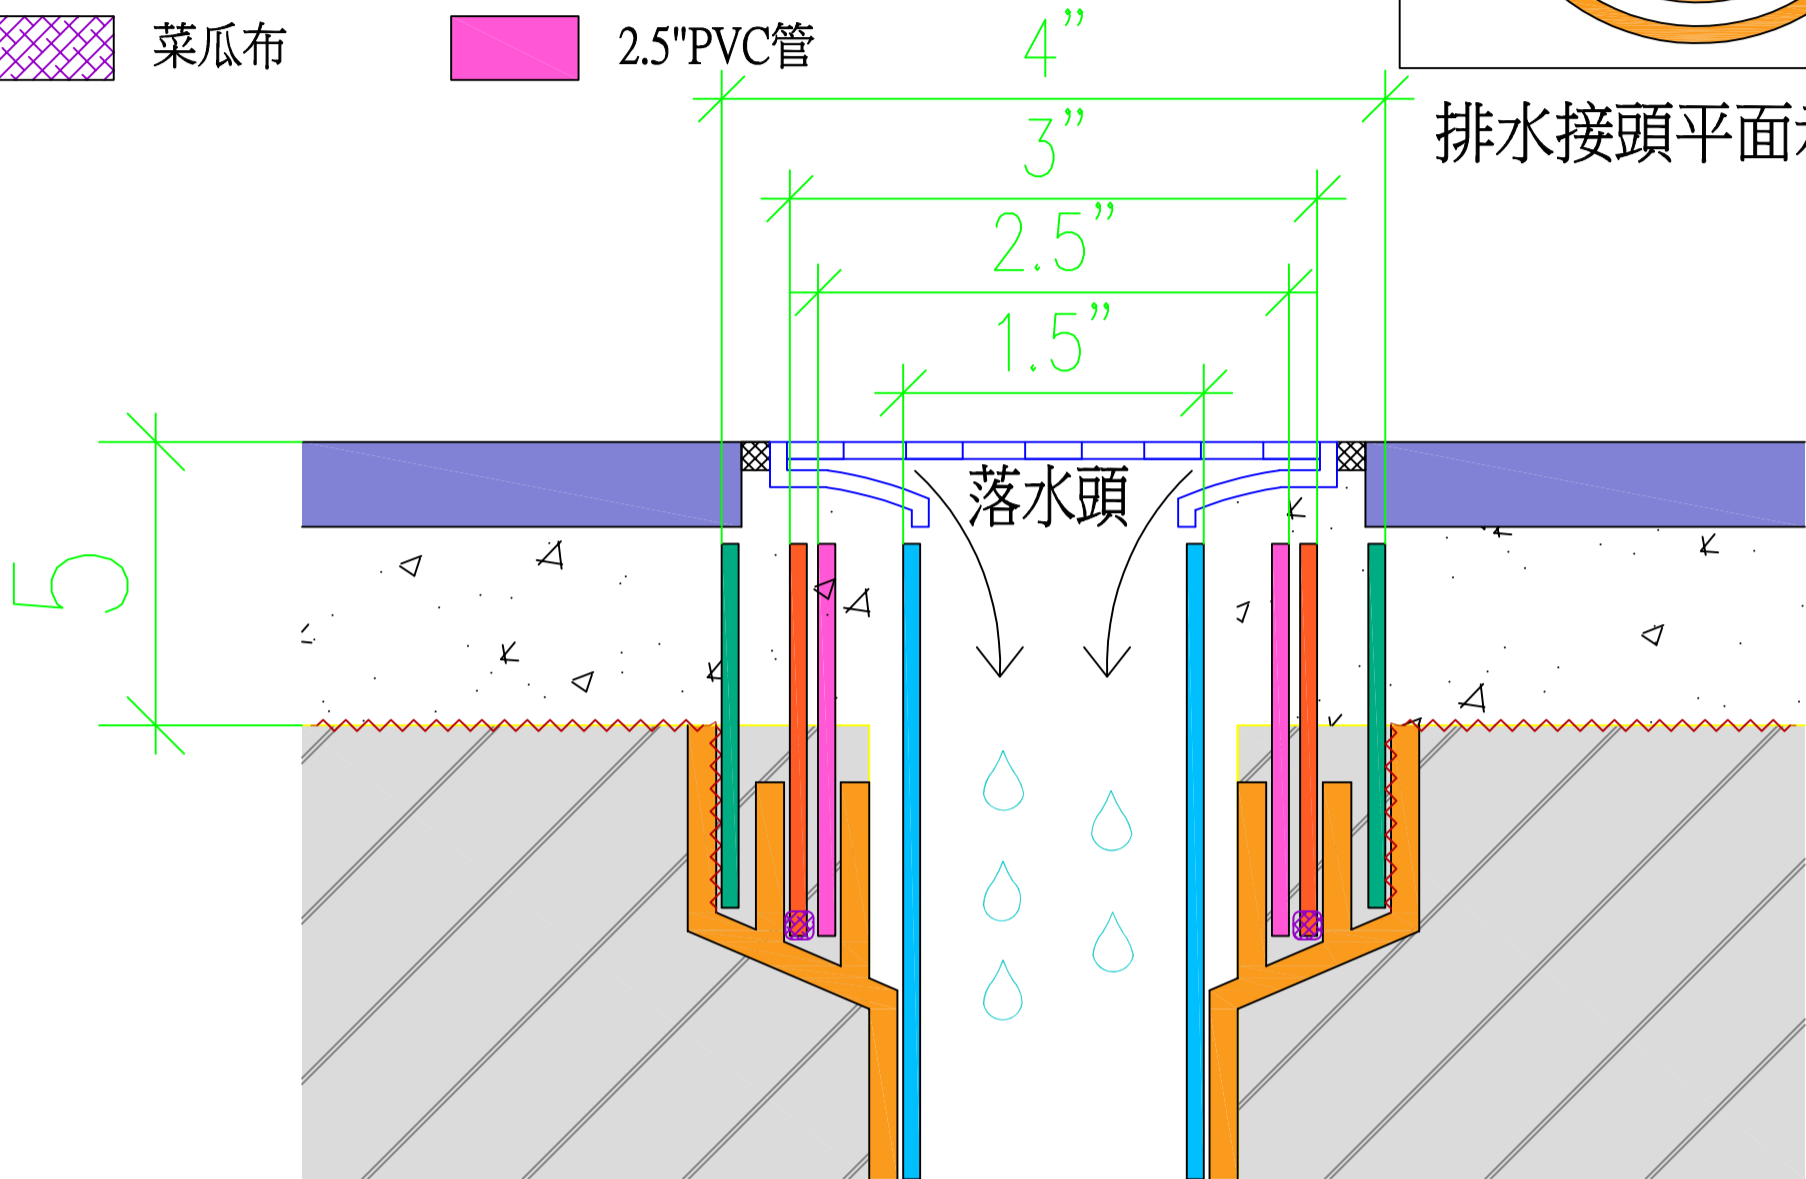

剖面圖 比例: 1/2

排水落水頭標準作法:(淋浴間、陽台、露台、廚房乾區等)

1. 結構體施工套入4"PVC管，延長增高防止混凝土掉入，澆置完成後拔除
2. 套入3"PVC管，防止塗佈防水材料時流入(注意管邊與RC介面漏水)，完成後拔除。
3. 套入1.5"PVC管試水48hr以上，完成後拔除。
4. 套入2.5"PVC管，切平高度自磁磚完成面降地排厚度，於2.5"~3"間塞入菜瓜布以利砂漿層排水。